

PARTER - ZESTAWIENIE POMIESZCZEN


UWAGA:

Wszystkie powierzchnie policzono wg PN-ISO 9836:1997

SYMBOL	POMIESZCZENIE	RODZAJ POSADZKI	POW. PODŁOG	POW. UŻYTKOWA
1 /01	WATRODAP	TERAKOTA	3,30	3,30
1 /02	HOL	PANELE PODŁ.	5,58	5,58
1 /03	KUCHNIA	TERAKOTA	6,63	6,63
1 /04	SALON Z JADALNIĄ	PANELE PODŁ.	24,78	24,78
1 /05	POKÓJ	PANELE PODŁ.	12,08	12,08
1 /06	POKÓJ	PANELE PODŁ.	14,28	14,28
1 /07	POKÓJ	PANELE PODŁ.	10,95	10,95
1 /08	ŁAZIENKA	TERAKOTA	6,11	6,11
RAZEM:			83,71	83,71
SYMBOL	POMIESZCZENIE	RODZAJ POSADZKI	POW. PODŁOG	POW. UŻYTKOWA
1 /09	POM. TECHNICZNE	TERAKOTA	2,60	2,60
RAZEM:			2,60	2,60

SYMBOL	RODZAJ POSADZKI	POW. PODŁOG	POW. UŻYTKOWA
SZ1	TYNK CIENKOWARSTWOWY	---	---
	WETNA BAZALTOWA SPRASOWANA	10cm	---
	FOLIA PAROPRZEPUSZCZALNA	---	---
	PLYTA OSB	1,8cm	---
	SCUPKI DREWNIANE	5x14cm	---
	WETNA MINERALNA	15cm	---
	PLYTA OSB	1,2cm	---
	PAROIZOLACJA - FOLIA PCV	---	---
	PLYTY G-K OGNIOODPORNE, W. POM. MOKRYCH	1,25cm	---
	WODOODPORNE	---	---
	WSPŁECZYNNIK PRZENIKANIA CIEPŁA U=0,130 W/m ² K	---	---

SYMBOL	RODZAJ POSADZKI	POW. PODŁOG	POW. UŻYTKOWA
SW1	PLYTY G-K OGNIOODPORNE, W. POM. MOKRYCH WODOODPORNE	1,25cm	---
	PLYTA OSB	1,2cm	---
	SCUPKI DREWNIANE	5x14cm	---
	WETNA MINERALNA	15cm	---
	PLYTA OSB	1,2cm	---
	PLYTY G-K OGNIOODPORNE, W. POM. MOKRYCH WODOODPORNE	1,25cm	---

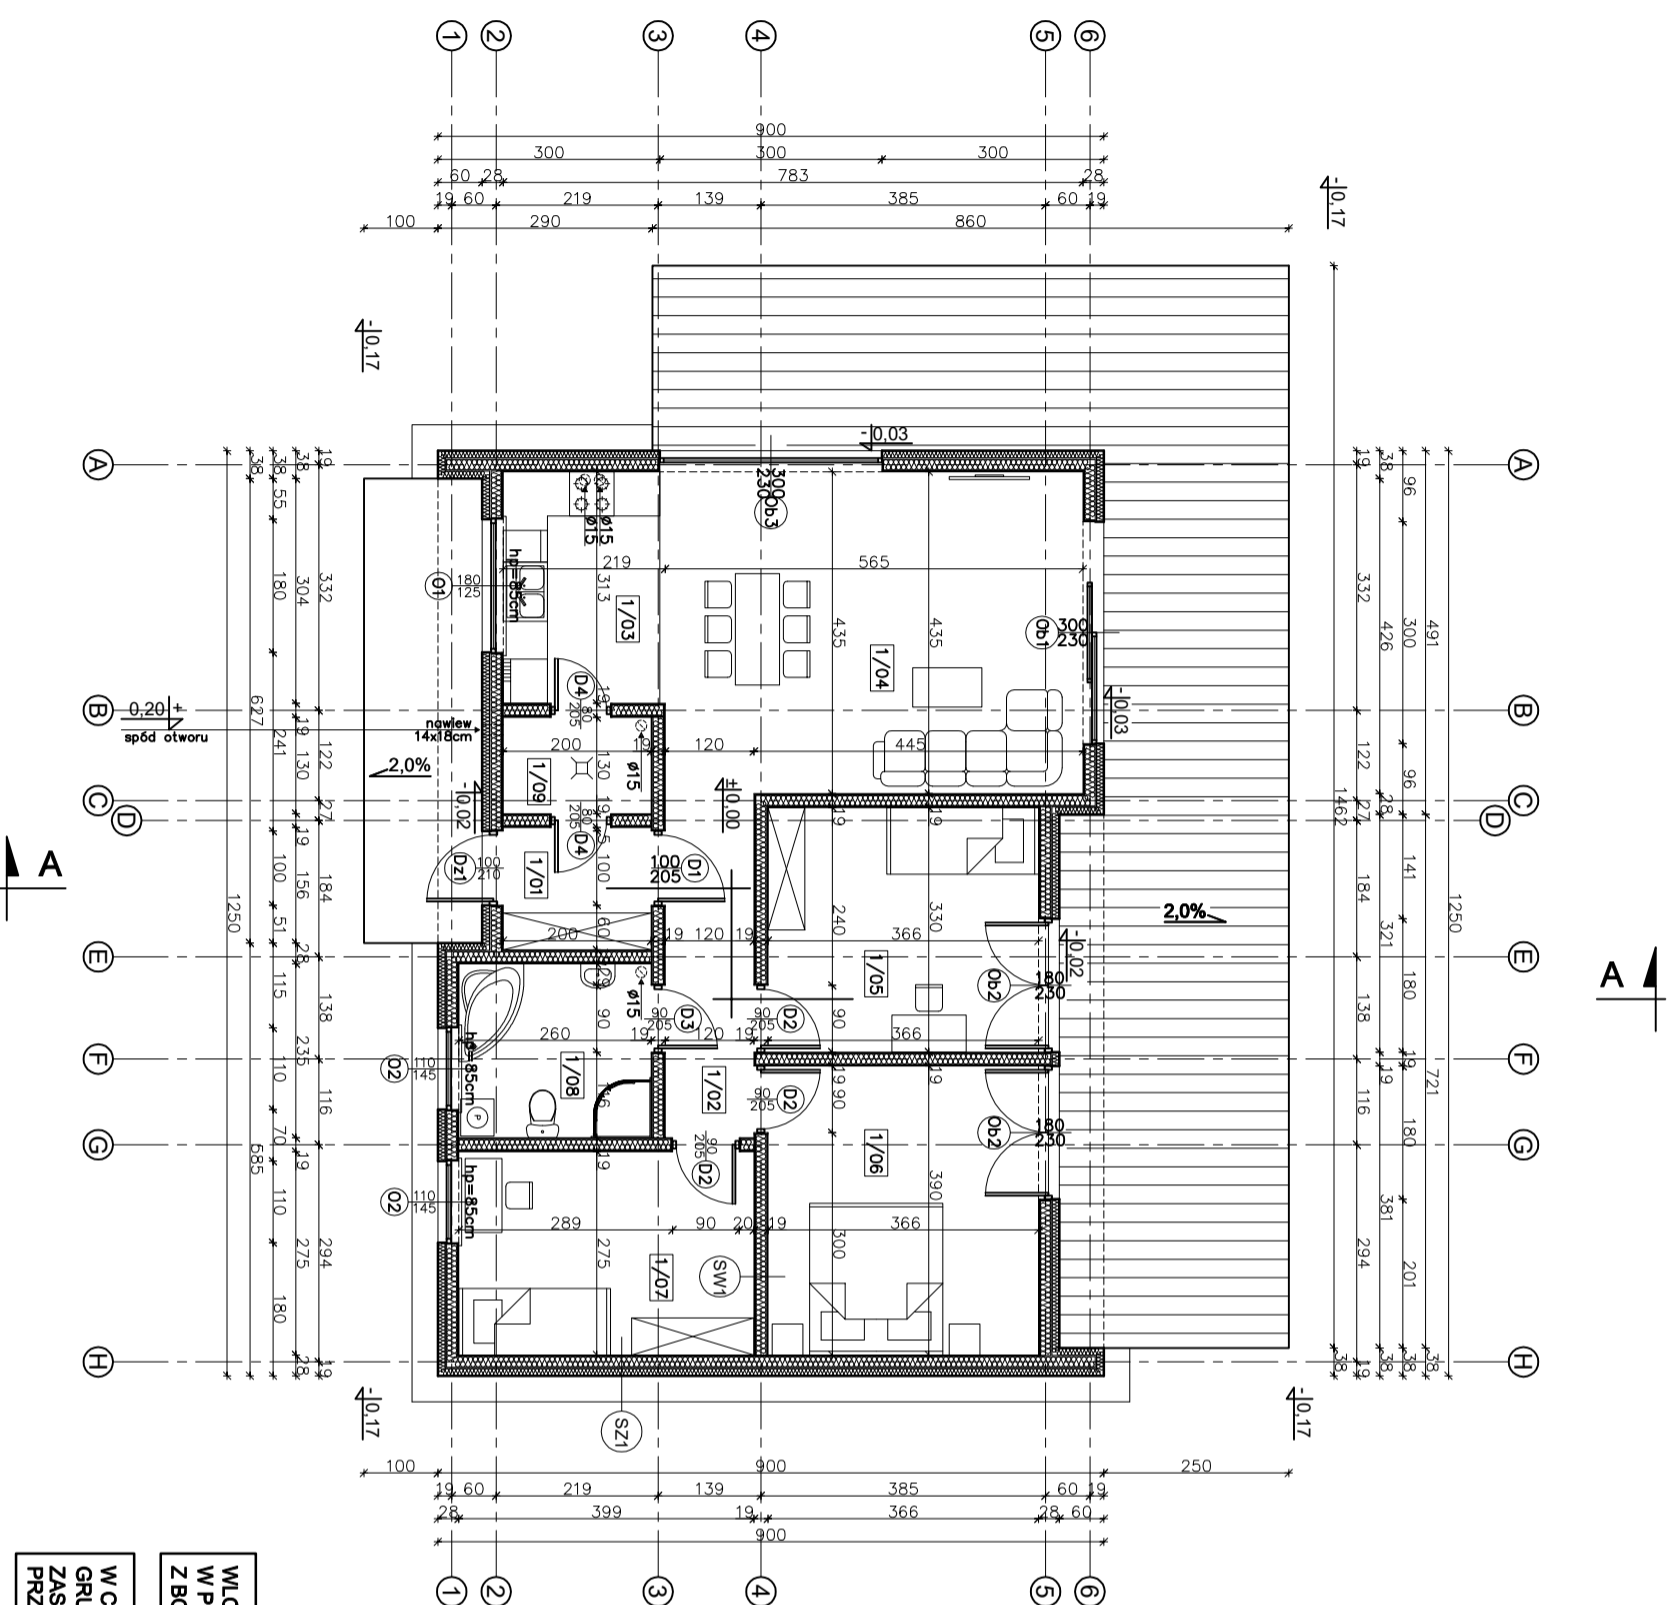

WLOTY DO KANAŁÓW WENTYLACYJNYCH W POSTACI PUSTAKÓW WENTYLACYJNYCH Z BOCZNYMI WLOTAMI

W CELU ZAPOBIEŻENIA DESTRUKCJI GRUNTU WOKÓŁ BUDYNKU ZAŁĘGA SIĘ ZASTOSOWANIE STUDZIENEK CHŁONNYCH PRZY OPASCE ODWADNIĄJĄCEJ

ul. Warszawska 49 lok. 55
25-531 Kielce
tel. 793 411 234
e-mail: alprojekt@alprojekt.com

Temat: BUDYNEK JEDNORODZINNY WOLNO STOJĄCY	
Lokalizacja:	
Inwestor:	A R C H I T E K T U R A
Branda:	RZUT PARTERU
Tytuł rys:	Inż. Witold Korus
Projektant:	KL-237/94
Specjalność:	architektoniczna
Opracował:	mgr inż. Arkadiusz Gólsz
Adaptacja:	
	Skala: 1:100
	Nr rys. A-3
	Stadium: PB
	Data: 04-2019