


PODDASZE - ZESTAWIENIE POMIESZCZEŃ

UWAGA:
Wszystkie powierzchnie policzono wg PN-ISO 9836:1997

| SYMBOL | POMIESZCZENIE | RODZAJ POSADZKI | POW. PODŁÓG | POW. UŻYTKOWA |
|---------------|---------------|-----------------|-------------|---------------|
| 2 /01 | SYPIALNIA | TERAKOTA | 10,58 | 7,15 |
| RAZEM: | | | 10,58 | 7,15 |

| SZ1 | |
|---|--------|
| TYNK CIENKOWARSTWOWY | --- |
| WEŁNA BAZALTOWA SPRASOWANA | 10cm |
| FOLIA PAROPRZEPUSZCZALNA | --- |
| PŁYTA OSB | 1,8cm |
| SŁUPKI DREWNIANE | 5x14cm |
| WEŁNA MINERALNA | 15cm |
| PŁYTA OSB | 1,2cm |
| PAROIZOLACJA - FOLIA PCV | --- |
| PŁYTY G-K OGNIODPORNE, W POM. MOKRYCH WODOODPORNE | 1,25cm |
| WSPÓŁCZYNNIK PRZENIKANIA CIEPŁA U=0,130 W/m ² K | |

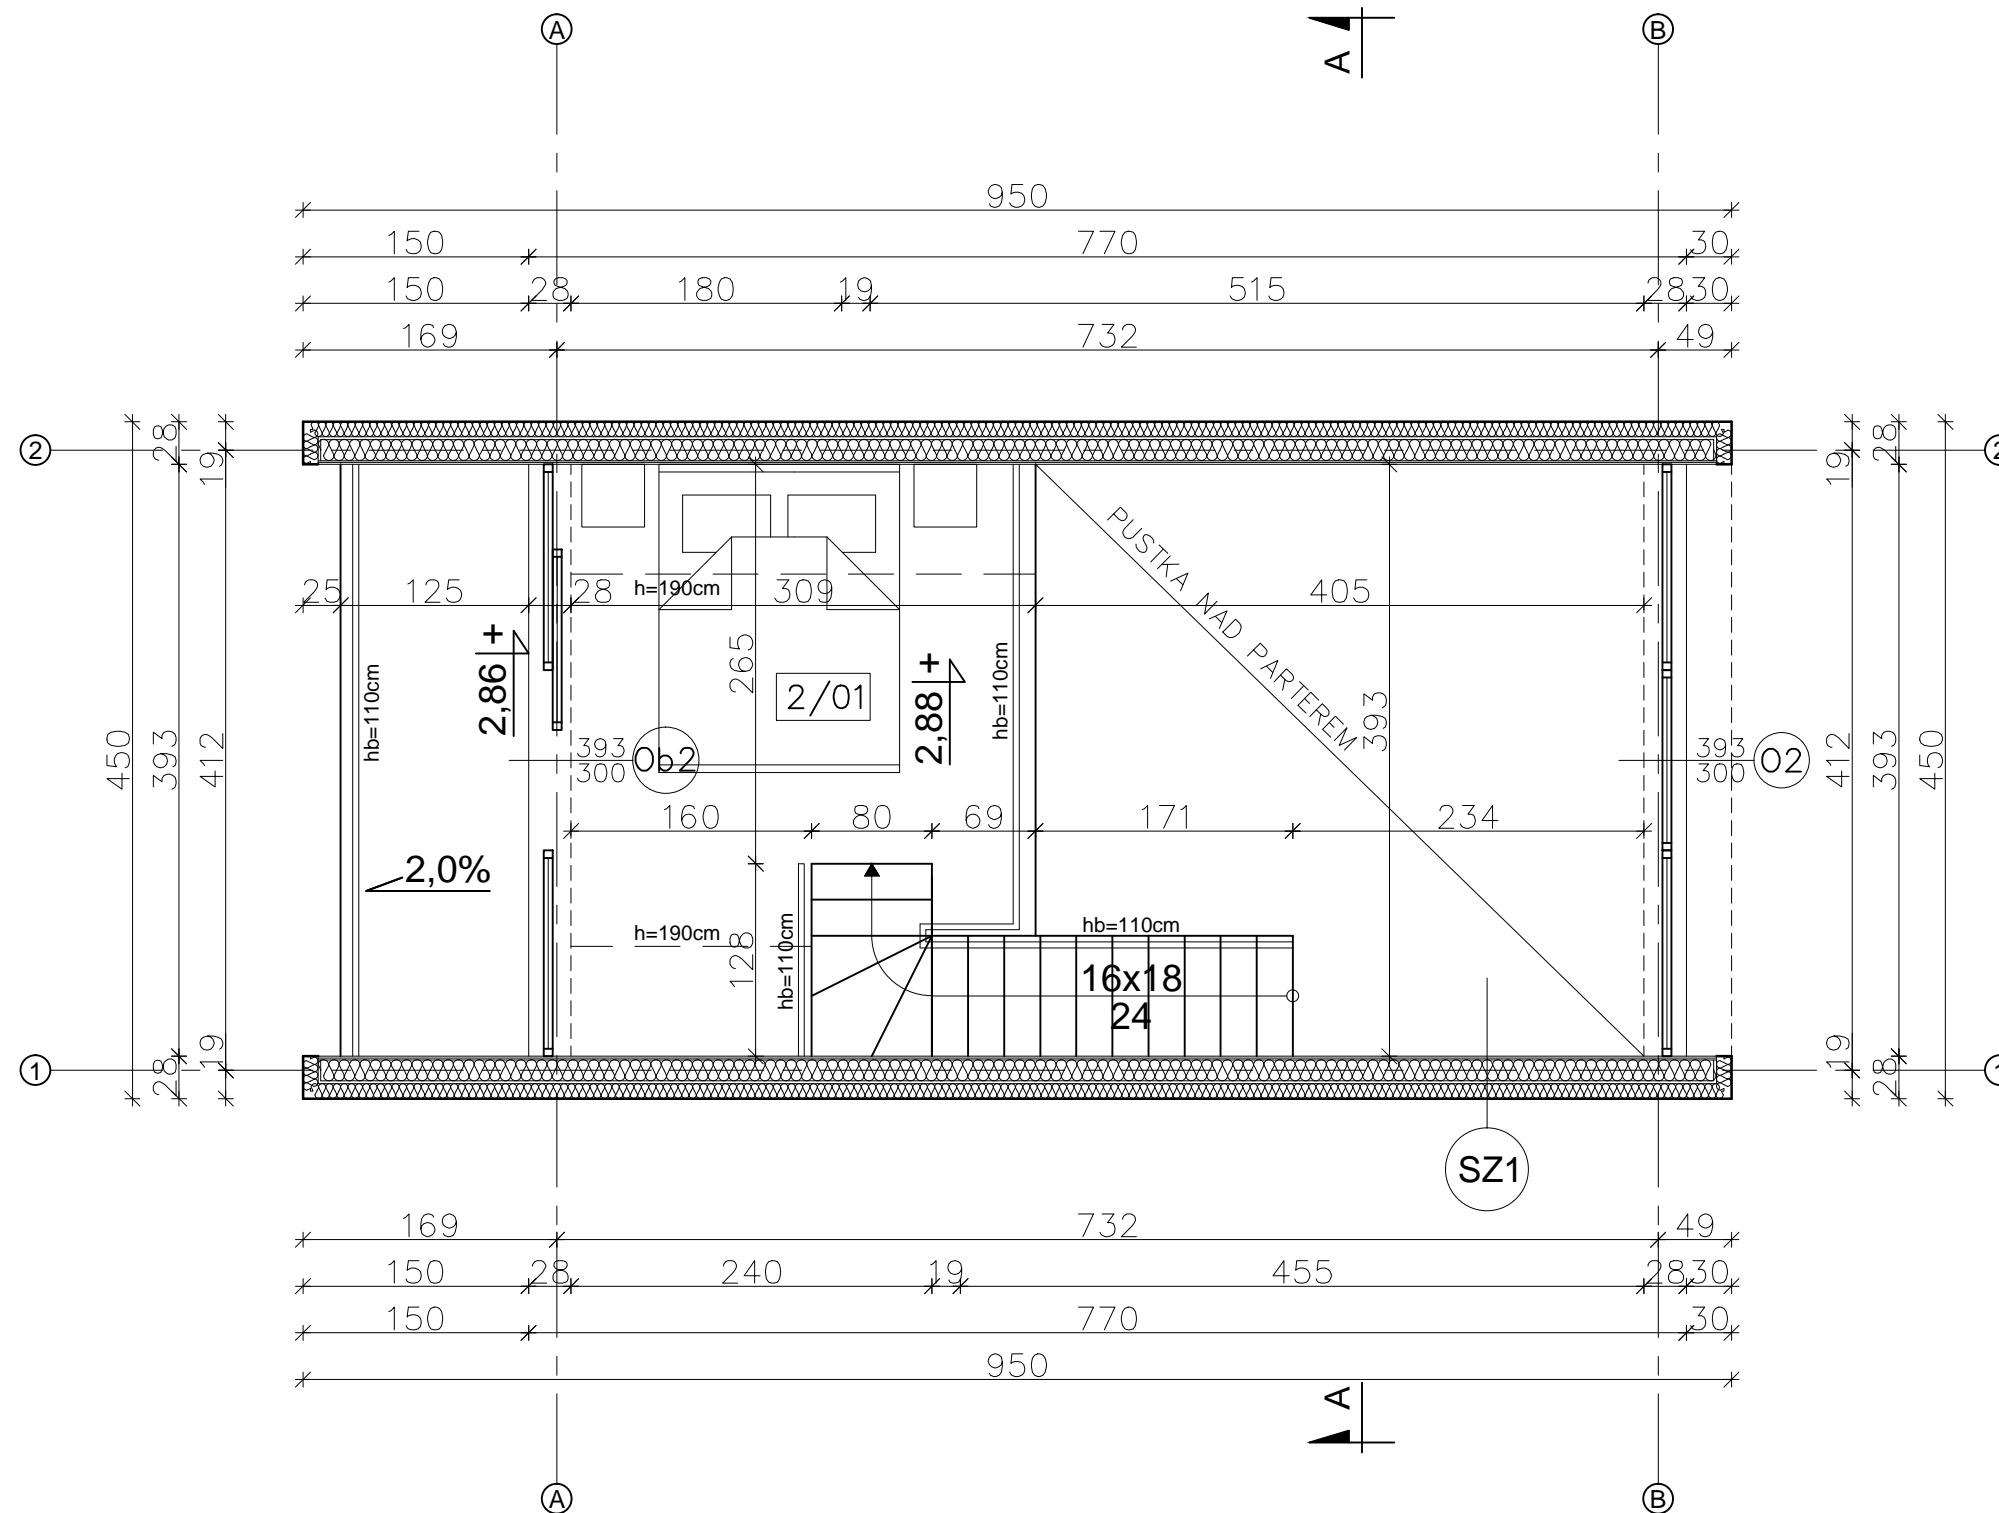

PROJEKT
 ul. Warszawska 49 lok. 55
 25-531 Kielce
 tel. 793 411 234
 e-mail: atprojekt@atprojekt.com

| | | | |
|--------------|-------------------------------------|----------|---------|
| Temat: | BUDYNEK JEDNORODZINNY WOLNO STOJĄCY | | |
| Lokalizacja: | | | |
| Inwestor: | | | |
| Branża: | ARCHITEKTURA | Stadium: | PB |
| Tytuł rys: | RZUT PODDASZA | Data: | 03-2020 |
| Projektował: | | Skala: | 1:50 |
| Opracował: | mgr inż. Arkadiusz Galiusz | Nr rys. | A-6 |
| Adaptacja: | | | |